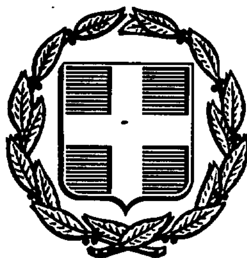


ΕΦΗΜΕΡΙΣ ΤΗΣ ΚΥΒΕΡΝΗΣΕΩΣ
ΤΗΣ ΕΛΛΗΝΙΚΗΣ ΔΗΜΟΚΡΑΤΙΑΣ

ΑΘΗΝΑ 16 ΟΚΤΩΒΡΙΟΥ 1990	ΤΕΥΧΟΣ ΤΕΤΑΡΤΟ	ΑΡΙΘΜΟΣ ΦΥΛΛΟΥ 572

ΠΕΡΙΕΧΟΜΕΝΑ

ΑΝΑΔΑΣΩΣΕΙΣ

ΑΠΟΦΑΣΕΙΣ

ΑΝΑΔΑΣΩΣΕΙΣ

ΑΠΟΦΑΣΕΙΣ

Αριθ. 1239 (1)

Κήρυξη ως αναδασωτέας εκτάσεως 682 στρεμ. στις θέσεις «Αδάμες και Φασίδερι» του Δήμου Αχαρνών του Νομού Αττικής.

Ο ΝΟΜΑΡΧΗΣ ΑΝΑΤ. ΑΤΤΙΚΗΣ

Έχοντας υπόψη:

1. Τις διατάξεις του Ν. 3200/55 «περί Διοικητικής Αποκεντρώσεως», όπως αυτές τροποποιήθηκαν μεταγενέστερα με το Ν.Δ. 532/70.

2. Τις διατάξεις του Ν.Δ. 1147/1972 «περί Διοικήσεως μείζονος Πρωτευούσης» σε συνδυασμό με τις όμοιες του 711/72 Β.Δ.

3. Τις διατάξεις της παρ. 3 του άρθρου 117 του Συντάγματος της Χώρας.

4. Τις διατάξεις του Ν. 998/79 «περί προστασίας των Δασών και των Δασικών εν γένει εκτάσεων της Χώρας» και ειδικότερα:

α) Του άρθρου 41 παρ. 1.

β) Του άρθρου 38 παρ. 1.

5) Τις διαταγές του Υπουργείου Γεωργίας:

α) 160417/1180/8.7.80 «περί οδηγιών για τις αναδασωτέες εκτάσεις.

β) 182447/3049/24.9.80.

6) Την αριθ. 602/22.5.1990 πρόταση του Δασαρχείου Πάρνηθος σχετικά με την κήρυξη ως αναδασωτέας, της αναφερομένης στο θέμα εκτάσεως, αποφασίζουμε:

Κηρύσσουμε αναδασωτέα, με σκοπό τη διατήρηση του χαρακτήρα του δάσους και της δασικής εκτάσεως των οποίων η δασική βλάστηση καταστράφηκε κατά την πυρκαϊά της 21ης Ιουλίου 1984, ώστε ν' αποκλεισθεί η διάθεσή της για άλλο προορισμό.

Την ιδιωτική δασική έκταση και δάσος εμβαδού εξακοσίων ογδοήκοντα δύο (682) στρεμμάτων που βρίσκεται στις θέσεις «Αδάμες & Φασίδερι» της περιφέρειας του Δήμου Αχαρνών Νομού Αττικής και προσδιορίζεται από τα στοιχεία 1, 22, 21, 20, 19, 18, 17, 16, 15, 14, 13, 12, 11, 10, 9, 8, 7, 29, 28, 27, 26, 25, 24, 23, 1, όπως φαίνονται στο συνημμένο διάγραμμα το οποίο αποτελεί αναπόσπαστο μέρος της αποφάσεως αυτής και έχει όρια:

Ανατολικά: Ως εις το διάγραμμα σημειούνται.

Δυτικά: Ως εις το διάγραμμα σημειούνται.

Βόρεια: Ως εις το διάγραμμα σημειούνται.


Νότια: Ως εις το διάγραμμα σημειούνται.

Εξαιρούνται της κηρύξεως ως αναδασωτέων οι εκτάσεις που σημειώνονται στο ανωτέρω διάγραμμα με απλή και διπλή διαγράμμιση.

Η απόφαση αυτή να δημοσιευθεί στην Εφημερίδα της Κυβερνήσεως.

Αγία Παρασκευή, 17 Σεπτεμβρίου 1990

Ο Νομάρχης
ΧΡΗΣΤΟΣ ΓΟΥΛΑΣ

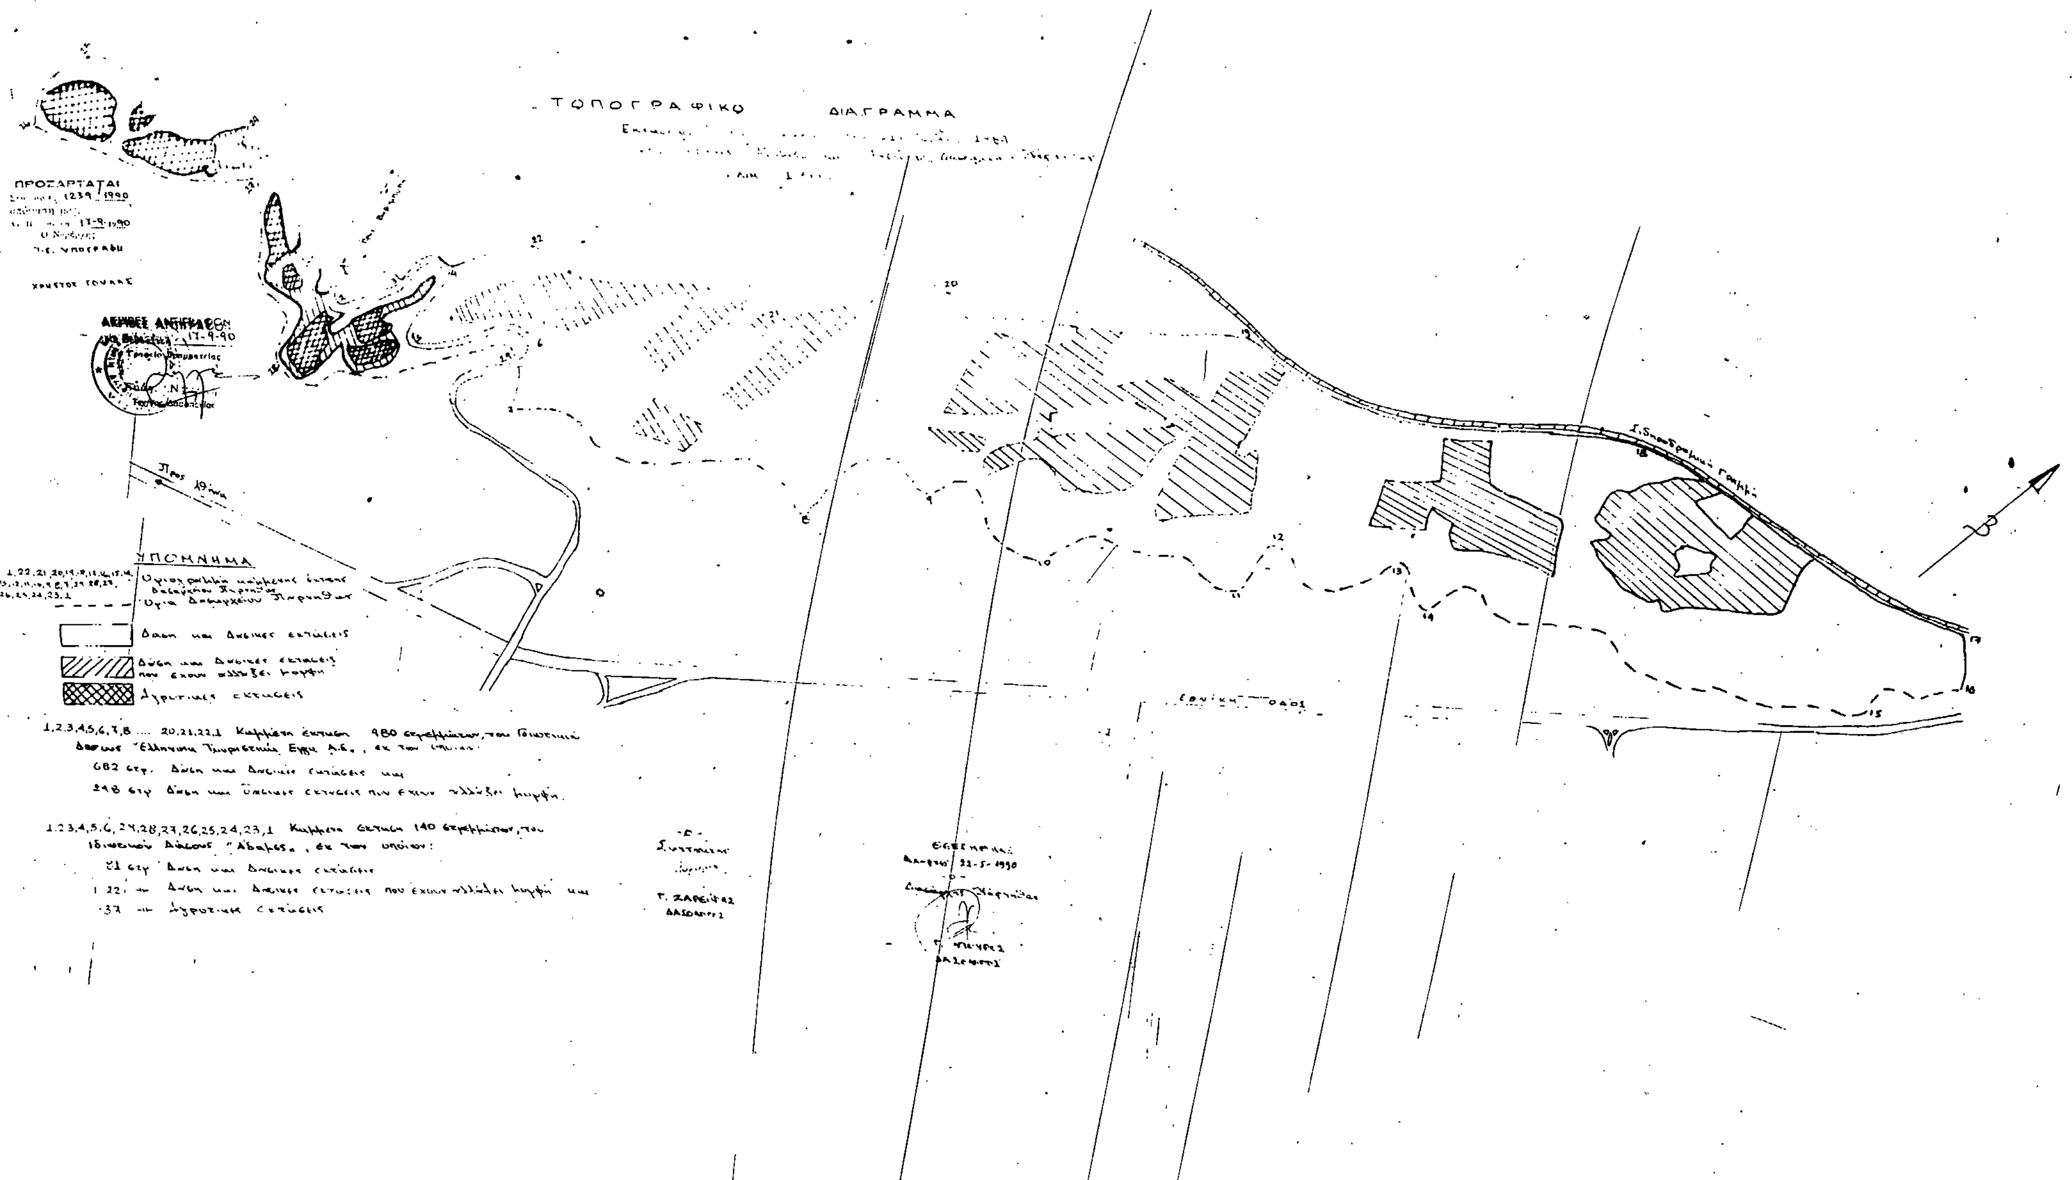
ΤΟΠΟΓΡΑΦΙΚΟ ΔΙΑΓΡΑΜΜΑ
ΠΡΟΣΑΡΤΑΤΑΙ
ΑΚΡΙΒΕΣ ΑΝΤΙΓΡΑΦΟΝ
17-9-90
ΥΠΟΜΝΗΜΑ
Δάση και Δασικές εκτάσεις
Δάση και Δασικές εκτάσεις που έχουν αλλάξει μορφή
Αγροτικές εκτάσεις
ΕΘΝΙΚΗ ΟΔΟΣ
Γ. ΖΑΡΕΙΤΑΣ
ΔΑΣΟΛΟΓΟΣ
22-5-1990

Αριθ. 564 (2)

Κήρυξη ως αναδασωτέας εκτάσεως 26,250 στρεμ. στη θέση «Πάτημα Χατζησπύρου» του Δήμου Αχαρνών του Νομού Αττικής.

Ο ΝΟΜΑΡΧΗΣ ΑΝΑΤ. ΑΤΤΙΚΗΣ

Έχοντας υπόψη:

1. Τις διατάξεις του Ν. 3200/55 «περί Διοικητικής Αποκεντρώσεως», όπως αυτές τροποποιήθηκαν μεταγενέστερα με το Ν.Δ. 532/70.

2. Τις διατάξεις του Ν.Δ. 1147/1972 «περί Διοικήσεως μείζονος Πρωτευούσης» σε συνδυασμό με τις όμοιες του 711/72 Β.Δ.

3. Τις διατάξεις της παρ. 3 του άρθρου 117 του Συντάγματος της Χώρας.

4. Τις διατάξεις του Ν. 998/79 «περί προστασίας των Δασών και των Δασικών εν γένει εκτάσεων της Χώρας» και ειδικότερα:

α) Του άρθρου 41 παρ. 1.

β) Του άρθρου 38 παρ. 1.

5) Τις διαταγές του Υπουργείου Γεωργίας:

α) 160417/1180/8.7.80 «περί οδηγιών για τις αναδασωτέες εκτάσεις.

β) 182447/3049/24.9.80.

6) Τις αριθ. 411/22.2.1989 και 1552/2.3.90 πρόταση του Δασαρχείου Πάρνηθος σχετικά με την κήρυξη ως αναδασωτέας, της αναφερομένης στο θέμα εκτάσεως, αποφασίζουμε:

Κηρύσσουμε αναδασωτέα, με σκοπό τη διατήρηση του χαρακτήρα του δάσους και της δασικής εκτάσεως της οποίας η δασική βλάστηση (υπόροφος κυρίως) καταστράφηκε με παράνομη εχχέρσωση κ.λπ. ώστε ν' αποκλεισθεί η διάθεσή της για άλλο προορισμό.

Την Δημόσια (διακατεχόμενη) δασική έκταση, εμβαδού είκοσι έξι στρεμμάτων και διακοσίων πεντήκοντα τετραγωνικών μέτρων (26,250) που βρίσκεται στη θέση «Πάτημα Χατζησπύρου» της περιφέρειας του Δήμου Αχαρνών Αττικής και προσδιορίζεται από τα στοιχεία α) 1, 2, 11, 12,... 25, 26, 27, 10, 1 β) 4, 5, 31, 32, 33, 4 και γ) 6, 7, 8,9, 28, 29, 30, 6. όπως φαίνονται στο συνημμένο διάγραμμα το οποίο αποτελεί αναπόσπαστο μέρος της αποφάσεως αυτής και έχει όρια:

Ανατολικά: Με δρόμο Κηφισιάς - Τατοΐου.

Δυτικά: Με δρόμο Τατοΐου.


Βόρεια: Εν μέρει με διακατεχόμενη δημόσια δασική έκταση και αγροτική τοιαύτη.

Νότια: Ομοίως.

Η απόφαση αυτή να δημοσιευθεί στην Εφημερίδα της Κυβερνήσεως.

Αγία Παρασκευή, 17 Σεπτεμβρίου 1990

Ο Νομάρχης
ΧΡΗΣΤΟΣ ΓΟΥΛΑΣ

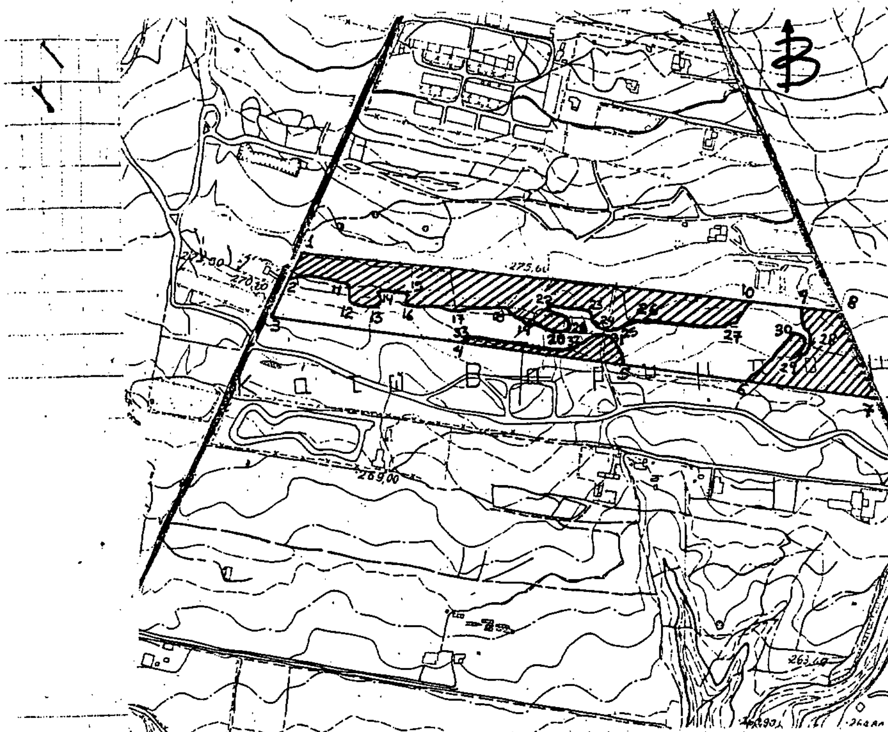

ΥΠΟΜΝΗΜΑ: έκταση που προτείνεται να κηρυχθεί αναδασωτέα Εμβ.: 26,250 στρ.
Φύλλου χάρτου 6435/Β

ΠΡΟΣΑΡΤΑΤΑΙ
Στην αριθ. 564/1990 απόφασή μας.
Αγ. Παρασκευή 17-9-1990
Ο Νομάρχης
Τ.Σ. ΥΠΟΓΡΑΦΗ
ΧΡΗΣΤΟΣ ΓΟΥΛΑΣ

Κλίμαξ: 1/5000

Στοιχεία της δασικής έκτασης που προτείνεται να κηρυχθεί αναδασωτέα.

Θέση: Πάτημα Χατζησπύρου - περιφερείας Δήμου Αχαρνών

Περιμετρικά όρια: 1,2,3,4,5,6,7,8,9,10,1

Εξαιρείται από την Πρόταση της κηρύξης το τμήμα: 2,11,12,13,14,15,16,17,18,19,20,21,22,23,24,25,26,27,10,9,28,29,30,6,5,31,32,33,4,3,2 γιατί είναι αγροτικό.

Λόγος: εκχέρσωση, καλλιέργια

Ιδιοκτησία: δημόσια διακατεχόμενη δασική έκταση

Βλάστηση: Πεύκα και αείφυλλα-πλατύφυλλα.

ΑΧΑΡΝΕΣ 14-3-1988
ο Συντάξας

22-9-1989

Αγία Παρασκευή 17-9-90
Το Γραφείο ...
Τεύχος Δασοπονίας

Αριθ. 785 (3)

Κήρυξη ως αναδασωτέας εκτάσεως 100 στρεμ. στη θέση «Κετεζά» περ. Κοκκίνου Ν. Βοιωτίας.

Ο ΝΟΜΑΡΧΗΣ ΒΟΙΩΤΙΑΣ

Έχοντας υπόψη:

1. Τις διατάξεις της παρ. 3 του άρθρου 117 του Συντάγματος της Χώρας.

2. Τις διατάξεις του Ν. 3200/55 «περί Διοικητικής Αποκεντρώσεως», όπως αυτές τροποποιήθηκαν μεταγενέστερα με το Ν.Δ. 532/70.

3. Τις διατάξεις του Ν. 998/79 «περί προστασίας των Δασών και των Δασικών εν γένει εκτάσεων της Χώρας» και ειδικότερα:

α) Του άρθρου 41 παρ. 1.

β) Του άρθρου 38 παρ. 1.

4) Τις διαταγές του Υπουργείου Γεωργίας:

α) 160417/1180/8.7.80.

β) 182447/3049/24.9.80.

5) Την αριθ. 2255/18.9.1990 πρόταση του Δασαρχείου Θήβας περί κηρύξεως ως αναδασωτέας, της αναφερομένης στο θέμα εκτάσεως, που καλυπτόταν από και καταστράφηκε από πυρκαιά που εξερράγει στις

6) Την ανάγκη προστασίας της εκτάσεως και αναπτύξεως της δασ. βλαστήσεως αποφασίζουμε:

Κηρύσσουμε αναδασωτέα, με σκοπό τη διατήρηση του δασικού χαρακτήρα, την προστασία και αποκατάσταση της δασικής βλαστήσεως με φυσική αναγέννηση, την καείσα δημόσια δασική έκταση, εμβαδού εκατό (100) στρεμμάτων που βρίσκεται στη θέση «Κετεζά» περιοχής κοινότητας Κοκκίνου Ν . Βοιωτίας, προσδιορίζεται από τα στοιχεία, ΑΒΓΔΕΑ όπως φαίνεται στο συνημμένο απόσπασμα χάρτη κλιμ. 1:50.000 που αποτελεί αναπόσπαστο μέρος της απόφασης και έχει όρια:

ΑΝΑΤΟΛΙΚΑ: Με δημόσια δασική έκταση

ΔΥΤΙΚΑ: Με δημόσια δασική έκταση

ΒΟΡΕΙΑ: Με αγροτικές εκτάσεις


ΝΟΤΙΑ: Με δημόσια δασική έκταση.

Η απόφαση αυτή να δημοσιευθεί στην Εφημερίδα της Κυβερνήσεως.

Λιβαδειά, 2 Οκτωβρίου 1990

Ο Νομάρχης

ΑΛΚ. ΠΑΠΑΣΠΥΡΟΥ

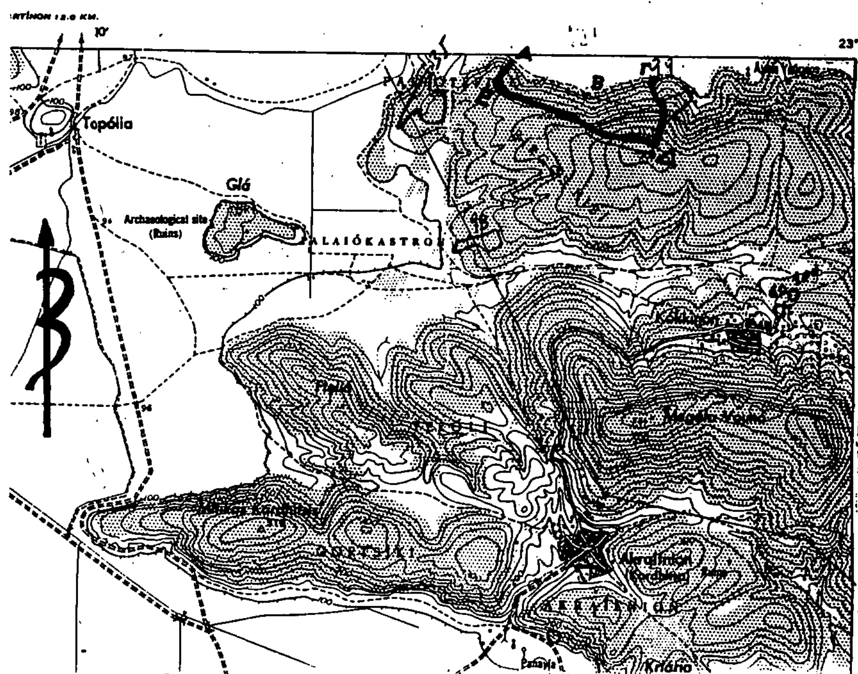

ΑΠΟΣΠΑΣΜΑ ΧΑΡΤΟΥ

Περιοχής θέσεως "Κετεζα"

Περιφερείας Κοινότητας Κοκκίνου

κάηκε στις 3/9/1990 και προτείνεται κηρυχθεί αναδασωτέα.

ΚΛΙΜΑΚΑ 1:50.000

ΑΒΓΔΕΑ Εμβαδού 100 στρεμ.

18/9/1990 ΘΕΩΡΗΘΗΚΕ

Ο Συντάξας

άννης Νικ. Αλεξίου Δασολόγος

Κων/νος Ευάγ. Σκαραφίγκας Δασολόγος

ΘΕΩΡΗΘΗΚΕ

Ο Νομάρχης

Αριθ. 795 (4)

Κήρυξη ως αναδασωτέας εκτάσεως 209 τετρ. μέτρων στη θέση «Άγ. Βασίλειος» περ. Κοινότητας Καπαρελλίου.

Ο ΝΟΜΑΡΧΗΣ ΒΟΙΩΤΙΑΣ

Έχοντας υπόψη:

1. Τις διατάξεις της παρ. 3 του άρθρου 117 του Συνταγματος της Χώρας.

2. Τις διατάξεις του Ν. 3200/55 «περί Διοικητικής Αποκεντρώσεως», όπως αυτές τροποποιήθηκαν μεταγενέστερα με το Ν.Δ. 532/70.

3. Τις διατάξεις του Ν. 998/79 «περί προστασίας των Δασών και των Δασικών εν γένει εκτάσεων της Χώρας» και ειδικότερα:

α) Του άρθρου 41 παρ. 1.

β) Του άρθρου 38 παρ. 1.

4) Τις διαταγές του Υπουργείου Γεωργίας:

α) 160417/1180/8.7.80.

β) 182447/3049/24.9.80.

5) Την αριθ. 2295/19.9.1990 πρόταση του Δασαρχείου Θήβας περί κηρύξεως ως αναδασωτέας, της αναφερομένης στο θέμα εκτάσεως, που καταλήφθηκε και αποψιλώθηκε, αποφασίζουμε:

Κηρύσσουμε αναδασωτέα, με σκοπό τη διατήρηση του δασικού χαρακτήρα, την προτασία και αποκατάσταση της δασικής βλαστήσεως με φυσική αναγέννηση, τη δημόσια δασική έκταση, εμβαδού διακοσίων ενιά (209) τετραγωνικών μέτρων που βρίσκεται στη θέση «Άγιος Βασίλειος περιοχής κοινότητας Καπαρελλίου προσδιορίζεται από τα στοιχεία ΑΒΓΔΑ όπως φαίνεται στο συνημμένο διάγραμμα κλίμ. 1:200 καθώς και στο απόσπασμα χάρτη κλιμ. 1:50.000 που αποτελεί αναπόσπαστο μέρος της απόφασης αυτής και έχει όρια:

ΑΝΑΤΟΛΙΚΑ: Με κοινοτικό δρόμο

ΔΥΤΙΚΑ: Με δημόσια δασική έκταση

ΒΟΡΕΙΑ: Με δημόσια δασική έκταση

ΝΟΤΙΑ: Με δημόσια δασική έκταση.


Η απόφαση αυτή να δημοσιευθεί στην Εφημερίδα της Κυβερνήσεως.


Λιβαδειά, 2 Οκτωβρίου 1990

Ο Νομάρχης
ΑΛΚ. ΠΑΠΑΣΠΥΡΟΥ

ΤΟΠΟΓΡΑΦΙΚΟ ΔΙΑΓΡΑΜΜΑ

ΘΕΣΗ : Αγ. Βασίλειος
ΚΟΙΝΟΤΗΤΑ Καπαρελλίου
ΕΜΒΑΔΟΝ 209 τ.μ
ΚΛΙΜΑΚΑ 1 : 200

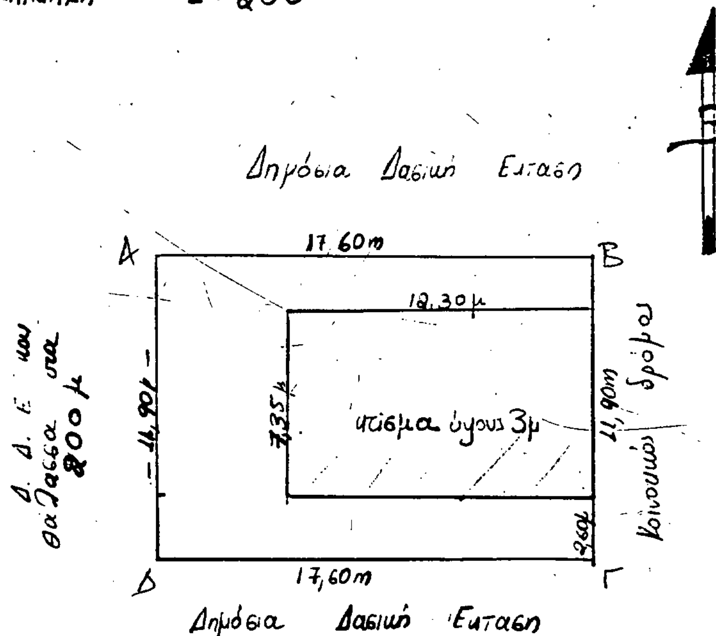

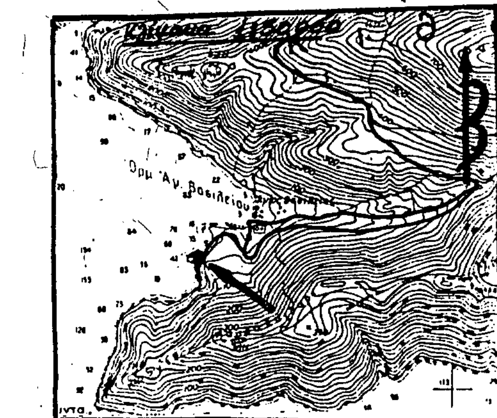

Θήβα 20/9/1990
Ο Συντάκτης
Ιωάννης Ν. Αδαμος
Δασολόγος

ΘΕΩΡΗΘΗΚΕ
Ο Δασάρχης
Δασολόγος

ΘΕΩΡΗΘΗΚΕ
Λειβαδιά 2/10/1990
Ο Νομάρχης

ΑΛΚ. ΠΑΠΑΣΠΥΡΟΥ

Αριθ. 796 (5)

Κήρυξη ως αναδασωτέας εκτάσεως 96,0 τετρ. μέτρων στη θέση «Άγ. Βασιλειός» περ. Κοινότητας Καπαρελλίου.

Ο ΝΟΜΑΡΧΗΣ ΒΟΙΩΤΙΑΣ

Έχοντας υπόψη:

1. Τις διατάξεις της παρ. 3 του άρθρου 117 του Συντάγματος της Χώρας.

2. Τις διατάξεις του Ν. 3200/55 «περί Διοικητικής Αποκεντρώσεως», όπως αυτές τροποποιήθηκαν μεταγενέστερα με το Ν.Δ. 532/70.

3. Τις διατάξεις του Ν. 998/79 «περί προστασίας των Δασών και των Δασικών εν γένει εκτάσεων της Χώρας» και ειδικότερα:

α) Του άρθρου 41 παρ. 1.

β) Του άρθρου 38 παρ. 1.

4) Τις διαταγές του Υπουργείου Γεωργίας:

α) 160417/1180/8.7.80.

β) 182447/3049/24.9.80.

5) Την αριθ. 2294/19.9.1990 πρόταση του Δασαρχείου Θήβας περί κηρύξεως ως αναδασωτέας, της αναφερομένης στο θέμα εκτάσεως, που καταλήφθηκε και αποψιλώθηκε, αποφασίζουμε:

Κηρύσσουμε αναδασωτέα, με σκοπό τη διατήρηση του δασικού χαρακτήρα, την προστασία και αποκατάσταση της δασικής βλαστήσεως με φυσική αναγέννηση, τη δημόσια δασική έκταση, εμβαδού ενενήντα έξη (96,0) τετραγωνικών μέτρων που βρίσκεται στη θέση «Άγιος Βασίλειος περιοχής κοινότητας Καπαρελλίου προσδιορίζεται από τα στοιχεία ΑΒΓΔΑ όπως φαίνεται στο συνημμένο διάγραμμα κλίμ. 1:100 καθώς και στο απόσπασμα χάρτη κλιμ. 1:50.000 που αποτελεί αναπόσπαστο μέρος της απόφασης αυτής και έχει όρια:

ΑΝΑΤΟΛΙΚΑ: Με δημόσια δασική έκταση και δάσος

ΔΥΤΙΚΑ: Με δημόσια δασική έκταση

ΒΟΡΕΙΑ: Με δημόσια δασική έκταση και δάσος

ΝΟΤΙΑ: Με δημόσια δασική έκταση και κοινοτικό δρόμο.

Η απόφαση αυτή να δημοσιευθεί στην Εφημερίδα της Κυβερνήσεως.

Λιβαδειά, 2 Οκτωβρίου 1990

Ο Νομάρχης

ΑΛΚ. ΠΑΠΑΣΠΥΡΟΥ

ΤΟΠΟΓΡΑΦΙΚΟ ΔΙΑΓΡΑΜΜΑ


ΘΕΣΗ: Αγ. Βασίλειος


ΚΟΙΝΟΤΗΤΑ: Καπαρελλίου

ΕΜΒΑΔΟΝ: 96 τ.μ. ή 0,096 στρέμματα

ΚΛΙΜΑΚΑ: 1:100

Δάσος και Δημόσια Δασική Έκταση

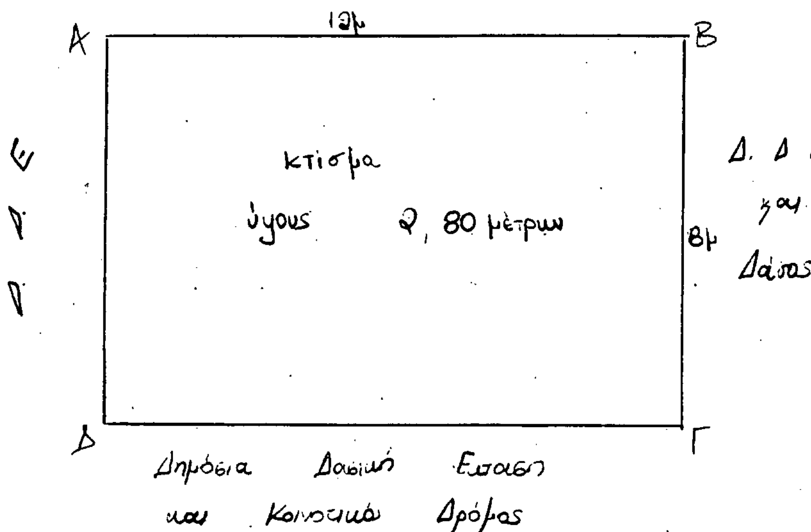

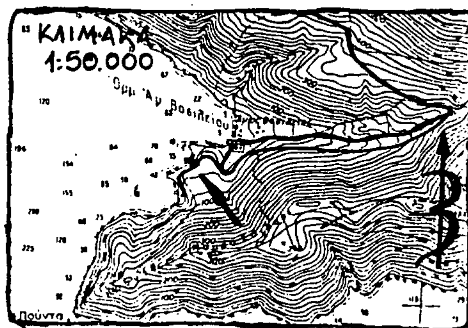

Θήβα 20-9-90

Ο Συντάκτης

Θεωρήθηκε
Ο Δασάρχης

ΘΕΩΡΗΘΗΚΕ

Λιβαδειά 2/10/90

Ο Νομάρχης

ΑΛΚ. ΠΑΠΑΣΠΥΡΟΥ

Αριθ. 797 (6)

Κήρυξη ως αναδασωτέας εκτάσεως 54,0 τετρ. μέτρων στη θέση «Καλαμάκι» περιοχής κοινότητας Καπαρελλίου.

Ο ΝΟΜΑΡΧΗΣ ΒΟΙΩΤΙΑΣ

Έχοντας υπόψη:

1. Τις διατάξεις της παρ. 3 του άρθρου 117 του Συντάγματος της Χώρας.

2. Τις διατάξεις του Ν. 3200/55 «περί Διοικητικής Αποκεντρώσεως», όπως αυτές τροποποιήθηκαν μεταγενέστερα με το Ν.Δ. 532/70.

3. Τις διατάξεις του Ν. 998/79 «περί προστασίας των Δασών και των Δασικών εν γένει εκτάσεων της Χώρας» και ειδικότερα:

α) Του άρθρου 41 παρ. 1.

β) Του άρθρου 38 παρ. 1.

4) Τις διαταγές του Υπουργείου Γεωργίας:

α) 160417/1180/8.7.80.

β) 182447/3049/24.9.80.

5) Την αριθ. 2296/20.9.1990 πρόταση του Δασαρχείου Θήβας περί κηρύξεως ως αναδασωτέας, της αναφερομένης στο θέμα εκτάσεως, που καταλήφθηκε και αποψιλώθηκε, αποφασίζουμε:

Κηρύσσουμε αναδασωτέα, με σκοπό τη διατήρηση του δασικού χαρακτήρα, την προστασία και αποκατάσταση της δασικής βλαστήσεως με φυσική αναγέννηση, τη δημόσια δασική έκταση, εμβαδού πενήντα τέσσερα (54,0) τετραγωνικών μέτρων που βρίσκεται στη θέση «Καλαμάκι» περιοχής κοινότητας Καπαρελλίου προσδιορίζεται από τα στοιχεία ΑΒΓΔΑ όπως φαίνεται στο συνημμένο διάγραμμα κλίμ. 1:100 καθώς και στο απόσπασμα χάρτη κλιμ. 1:50.000 που αποτελεί αναπόσπαστο μέρος της απόφασης και έχει όρια:

ΑΝΑΤΟΛΙΚΑ: Με δημόσια δασική έκταση

ΔΥΤΙΚΑ: Με δημόσια δασική έκταση

ΒΟΡΕΙΑ: Με δημόσια δασική έκταση

ΝΟΤΙΑ: Με δημόσια δασική έκταση.

Η απόφαση αυτή να δημοσιευθεί στην Εφημερίδα της Κυβερνήσεως.

Λιβαδειά, 2 Οκτωβρίου 1990

Ο Νομάρχης

ΑΛΚ. ΠΑΠΑΣΠΥΡΟΥ

ΤΟΠΟΓΡΑΦΙΚΟ ΔΙΑΓΡΑΜΜΑ

ΘΕΣΗ: Καλαμάκι
ΚΟΙΝΟΤΗΤΑ: Καπαρελλίου
ΕΜΒΑΔΟΝ: 54 τ.μ.
ΚΛΙΜΑΚΑ: 1:100

Δ. Δ. Ε
Α
Β
6m
1,30m
κτίσμα
ύψους
3,30m
9m
9m
Δ. Δ. Ε
Δ. Δ. Ε
1,80m
Δ
Γ
6m
Δ. Δ. Ε

ΚΛΙΜΑΚΑ 1:50000

Θήβα 20/9/1990

Ο συντάξας
Ιωάννης Νικ. Αλέξιος
Δασολόγος

Θεωρήθηκε
Ο Δασάρχης
Κάρυος Βασ. Σκαραφίγκας
Δασολόγος

ΘΕΩΡΗΘΗΚΕ
Λειβαδιά 2/10/1990
Ο Νομάρχης
ΑΛΚ ΠΑΠΑΣΠΥΡΟΥ

Αριθ. 790 (7)

Κήρυξη ως αναδασωτέας εκτάσεως 0,190 στρεμμάτων, στη θέση «Άγιος Βασίλειος» περιοχής κοινότητας Καπαρελλίου.

Ο ΝΟΜΑΡΧΗΣ ΒΟΙΩΤΙΑΣ

Έχοντας υπόψη:

1. Τις διατάξεις της παρ. 3 του άρθρου 117 του Συντάγματος της Χώρας.

2. Τις διατάξεις του Ν. 3200/55 «περί Διοικητικής Αποκεντρώσεως», όπως αυτές τροποποιήθηκαν μεταγενέστερα με το Ν.Δ. 532/70.

3. Τις διατάξεις του Ν. 998/79 «περί προστασίας των Δασών και των Δασικών εν γένει εκτάσεων της Χώρας» και ειδικότερα:

α) Του άρθρου 41 παρ. 1.

β) Του άρθρου 38 παρ. 1.

4) Τις διαταγές του Υπουργείου Γεωργίας:

α) 160417/1180/8.7.80.

β) 182447/3049/24.9.80.

5) Την αριθ. 2269/17.9.1990 πρόταση του Δασαρχείου Θήβας περί κηρύξεως ως αναδασωτέας, της αναφερομένης στο θέμα εκτάσεως, που καταλήφθηκε και αποφιλώθηκε, αποφασίζουμε:

Κηρύσσουμε αναδασωτέα, με σκοπό τη διατήρηση του δασικού χαρακτήρα, την προστασία και αποκατάσταση της δασικής βλαστήσεως με φυσική αναγέννηση, τη δημόσια δασική έκταση, εμβαδού μηδέν κόμμα εκατόν ενενήντα (0,190) στρεμμάτων που βρίσκεται στη θέση «Άγιος Βασίλειος» περιοχής κοινότητας Καπαρελλίου προσδιορίζεται από τα στοιχεία ΑΒΓΔ όπως φαίνεται στο συνημμένο διάγραμμα κλίμ. 1:200 καθώς και στο απόσπασμα χάρτη κλιμ. 1:50.000 που αποτελεί αναπόσπαστο μέρος της απόφασης αυτής και έχει όρια:

ΑΝΑΤΟΛΙΚΑ: Με δημόσια δασική έκταση και κοινοτικό δρόμο

ΔΥΤΙΚΑ: Με δημόσια δασική έκταση και θάλασσα σε απόσταση 25 μ.

ΒΟΡΕΙΑ: Με δημόσια δασική έκταση

ΝΟΤΙΑ: Με δημόσια δασική έκταση.

Η απόφαση αυτή να δημοσιευθεί στην Εφημερίδα της Κυβερνήσεως.

Λιβαδειά, 3 Οκτωβρίου 1990

Ο Νομάρχης

ΑΛΚ. ΠΑΠΑΣΠΥΡΟΥ

ΤΟΠΟΓΡΑΦΙΚΟ ΔΙΑΓΡΑΜΜΑ


ΘΕΣΗ: ΑΓ. ΒΑΣΙΛΕΙΟΣ

ΚΟΙΝΟΤΗΤΑ: ΚΑΠΑΡΕΛΛΙΟΥ

ΕΜΒΑΔΟΝ: 190,4 τ.μ ≃ 0,190 στρεμ.

ΚΛΙΜΑΚΑ: 1:200



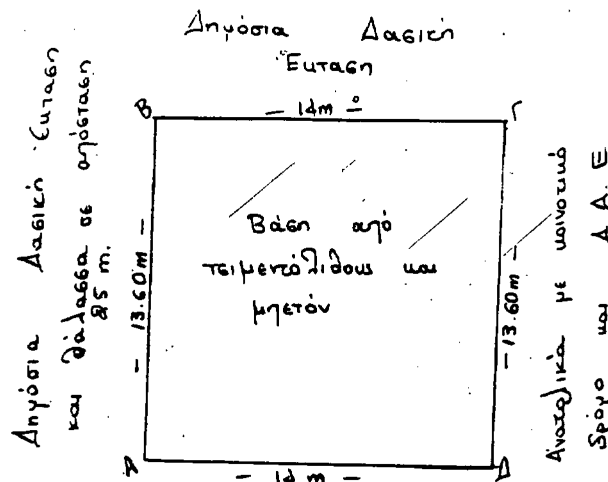

Δ. Δ. Ε

Θήβα 23/6/90

Ο ΣΥΝΤΑΞΑΣ

Ιωάννης Νικ. Αλεξίου

Δασολόγος



ΘΕΩΡΗΘΗΚΕ

Ο ΔΑΣΑΡΧΗΣ

Ευαγ. Σπαραφίγκας

Δασολόγος

ΘΕΩΡΗΘΗΚΕ

Ο ΝΟΜΑΡΧΗΣ

ΑΛΚ. ΠΑΠΑΣΠΥΡΟΥ

ΑΠΟΣΠΑΣΜΑ ΧΑΡΤΗ

όπου φαίνεται η θέση της δασικής καταλήψης

ΚΛΙΜ 1:50.000



Β